


ALLEGATO 1

Zonizzazione del territorio comunale: "A" – "B" – "C"

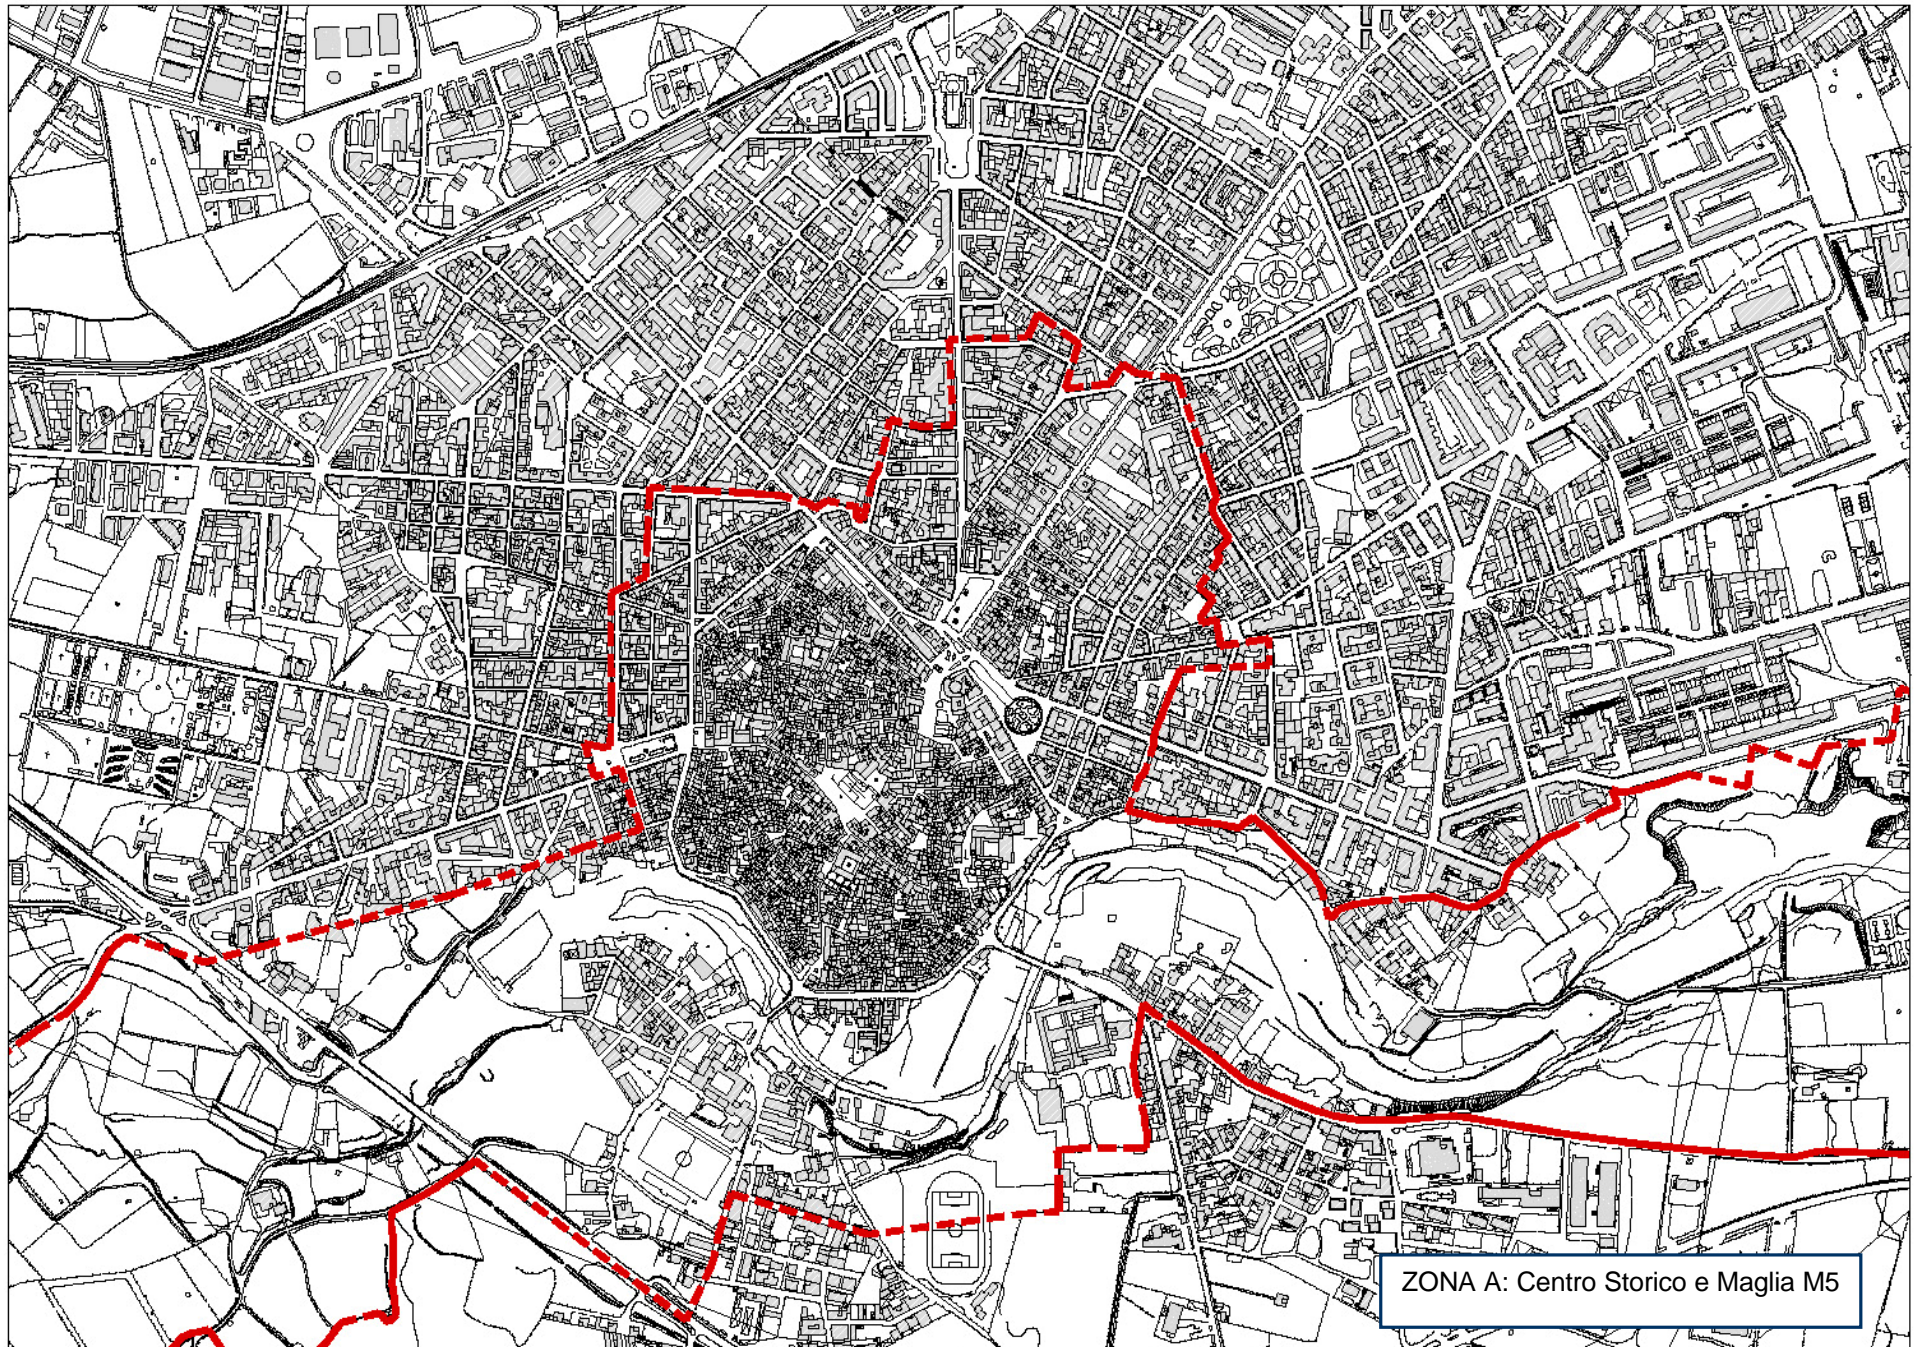

ZONA A: Centro Storico e Maglia M5